


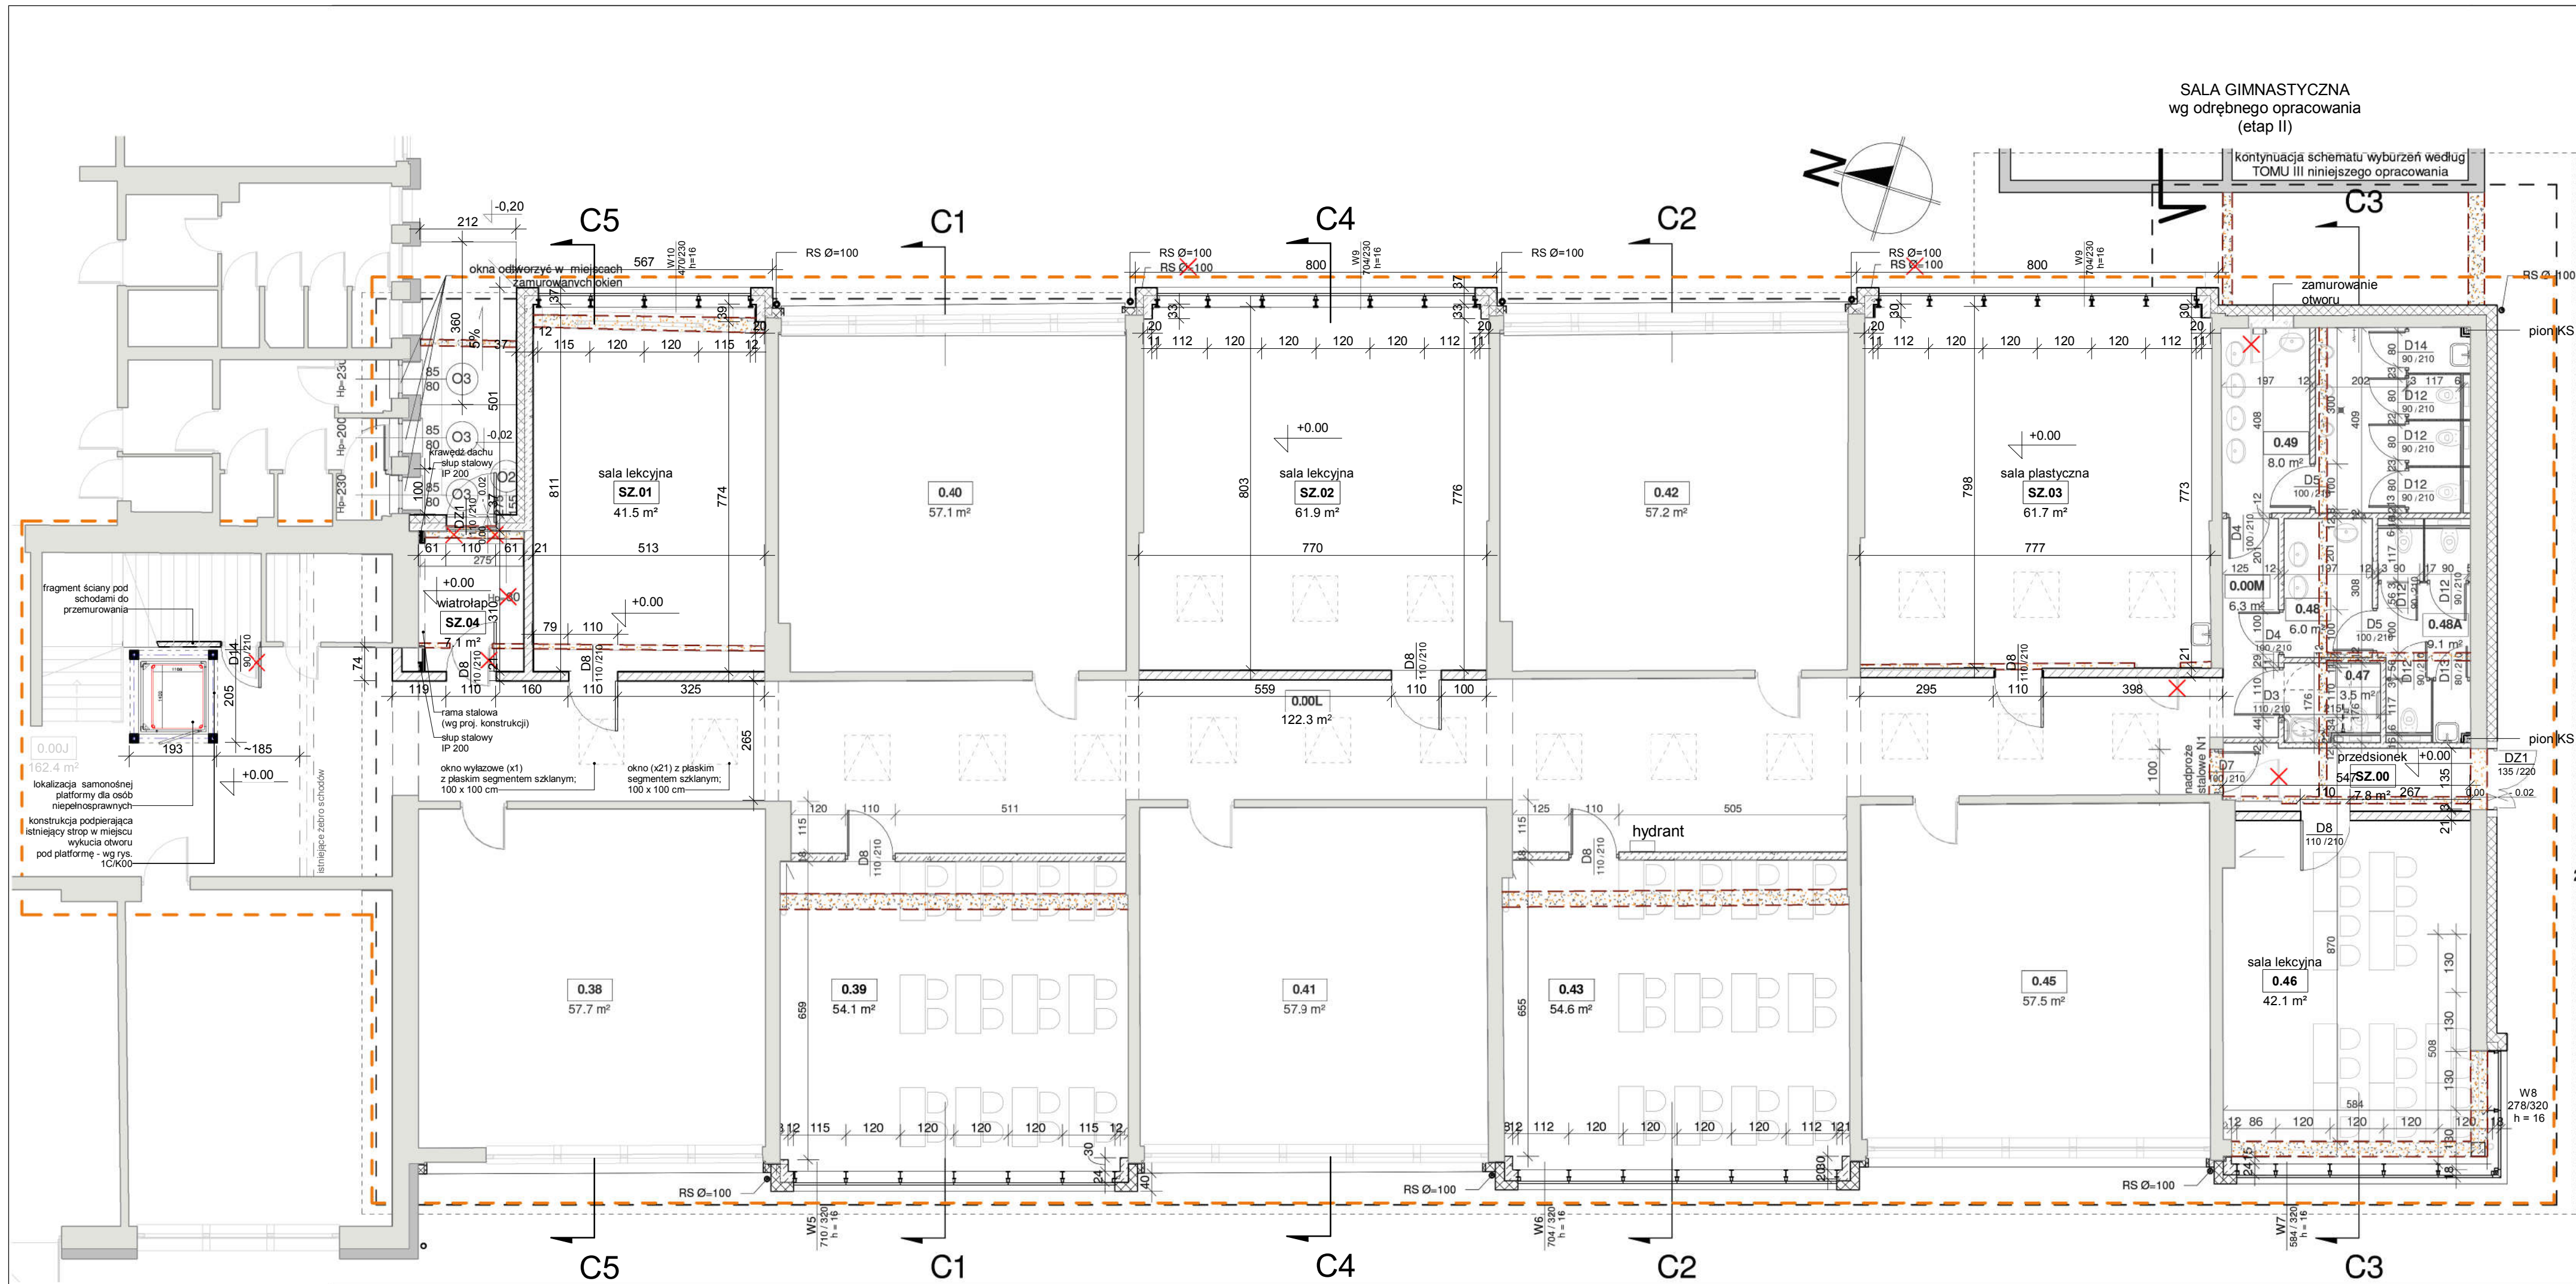

LEGENDA:

1. OBIEKT WYKONAĆ ZGODNIE ZE SZTUKĄ BUDOWLANĄ ORAZ OBOWIĄZUJĄCYMI PRZEPISAMI I NORMAMI.
2. STOSOWAĆ WYROBY DOPUSZCZONE DO STOSOWANIA W BUDOWNICTWIE.
3. ELEMENTY KONSTRUKCYJNE SPRAWDZAĆ Z PROJEKTEM KONSTRUKCYJNYM, A INSTALACJE I SIECI Z PROJEKTAMI BRANŻOWYMI. DOKUMENTACJĘ TRAKTOWAĆ ŁĄCZNIE / RYSUNKI, OPISY, BRANŻE/
4. W RAZIE NIEJASNOŚCI LUB NIEZGODNOŚCI KONTAKTOWAĆ SIĘ Z PROJEKTANTAMI.
5. WSZYSTKIE WYMIARY PODANE BEZ MIANA SĄ W CENTYMETRACH.
6. NIE WOLNO ODMIERZAĆ ŻADNYCH WYMIARÓW Z RYSUNKU. W PRZYPADKU STWIERDZENIA PRZEZ WYKONAWCĘ SPRZECZNOŚCI W WYMIARACH , DECYZJĘ PODEJMUJE PROJEKTANT.
7. STOSOWAĆ ZALECENIA I INSTRUKCJE PRODUCENTÓW I DOSTAWCÓW.
8. W OKREŚLONYCH MIEJSCACH STYKU MATERIAŁÓW WYKOŃCZENIOWYCH, IZOLACJI TERMICZNYCH, MOCOWANIA OPIERZEŃ, ODWODNIEN LINIOWYCH ITP. STOSOWAĆ ELEMENTY WYKOŃCZENIOWE ORAZ ROZWIĄZANIA SZCZEGÓŁÓW WG SYSTEMU DANEGO PRODUCENTA
9. WYMIAR STOLARKI DRZWIOWEJ W ŚWIETLE OŚCIEŻNICY MOŻE BYĆ MNIEJSZY O MAX. 10cm W STOSUNKU DO PRZYJĘTEGO NA RYSUNKU WYMIARU W ŚWIETLE OŚCIEŻNICY /WYMIARU OTWORU W MURZE/
10. W MIEJSCACH STYKU MATERIAŁÓW WYKOŃCZENIOWYCH, IZOLACJI TERMICZNYCH, MOCOWANIA OPIERZEŃ, ODWODNIEN LINIOWYCH ITP. STOSOWAĆ ELEMENTY WYKOŃCZENIOWE ORAZ ROZWIĄZANIA SZCZEGÓŁÓW WG SYSTEMU DANEGO PRODUCENTA
11. WSZYSTKIE OBRÓBKACHARZARSKIE WYKONAĆ Z BLACHY TYTANOWO-CYNKOWEJ GR. 0,7mm
12. ODPOWIEDZIEŃ PIONÓW KANALIZACJI SANIT., WYPROWADZIC PONAD DACH W POSTACI SYSTEMOWYCH WYWIEWEK DACHOWYCH

LEGENDA - PROJEKT BUDOWLANY ZAMIENNY:

- ZAKRES OPRACOWANIA DOKUMENTACJI PROJEKTOWEJ
- ELEMENTY NOWE PROJEKTOWANE
- ISTNIEJĄCA ŚCIANA/ STROP
- WYBURZENIA
- ELEMENTY ISTNIEJĄCE/ ELEMENTY PROJEKTU BUDOWLANEGO - DO USUNIĘCIA
- ŚCIANA ZEWNĘTRZNA DWUWARSTWOWA
 - TYNK 1,5 cm
 - STYROPOL GR. 16 cm
 - BŁOCZKI SILIKATOWE GR. 18 cm
 - TYNK CIENKOWARSTWOWY 1,5 cm
- ŚCIANA WEWNĘTRZNA
 - TYNK CIENKOWARSTWOWY 1,5 cm
 - BŁOCZKI SILIKATOWE GR. 18 cm
 - TYNK CIENKOWARSTWOWY 1,5 cm
- ŚCIANA WEWNĘTRZNA
 - TYNK CIENKOWARSTWOWY 0,5 cm
 - BŁOCZKI Z BETONU KOMÓRKOWEGO GR. 12 cm
 - TYNK CIENKOWARSTWOWY 0,5 cm
- ŚCIANA WEWNĘTRZNA
 - TYNK CIENKOWARSTWOWY 0,5 cm
 - BŁOCZKI SILIKATOWE GR. 18 cm
 - TYNK CIENKOWARSTWOWY 0,5 cm
- ŚCIANA ZEWNĘTRZNA (ZAMUROWANIE OTWORU)
 - TYNK CIENKOWARSTWOWY 1,5 cm
 - BŁOCZKI SILIKATOWE GR. 24 cm
 - TYNK CIENKOWARSTWOWY 1,5 cm

ZESTAWIENIE POWIERZCHNI PROJ. POSADZEK SKRZYDŁA ZACHODNIEGO		
Nr pom.	Wykończenie posadzki	Pow.
SZ.00	planki gresowe	7.8 m²
SZ.01	wykładzina podłogowa PCV	41.5 m²
SZ.02	wykładzina podłogowa PCV	61.9 m²
SZ.03	wykładzina podłogowa PCV	61.7 m²
SZ.04	planki gresowe	7.1 m²

±0,00 = + 21,98 m n.p.m.

UWAGA: POZIOMY KONSTRUKCYJNE ORAZ WYKOŃCZENIOWE NALEŻY ZWERYFIKOWAĆ PRZYJĄC NA PODSTAWIE ZASTANOW STANU ISTNIEJĄCEGO (WIERZCHU POSADZEK) ORAZ WIERZCHU ISTNIEJĄCEJ PŁYTY FUNDAMENTOWEJ (PO ZDJECIU ISTNIEJĄCYCH WARSTW POSADZEK).

ZESTAWIENIE PROJEKTOWANYCH POWIERZCHNI SKRZYDŁA ZACHODNIEGO		
Nr pom.	Nazwa	Pow.
SZ.00	przedsionek	7.8 m²
SZ.01	sala lekcyjna	41.5 m²
SZ.02	sala lekcyjna	61.9 m²
SZ.03	sala lekcyjna	61.7 m²
SZ.04	wiatrołap	7.1 m²
0.00M	przedsionek	6.3 m²
0.39	kom. nauczycieli	54.1 m²
0.43	kom. nauczycieli	54.6 m²
0.46	sala lekcyjna	42.1 m²
0.47	toaleta dla niepełnosprawnych	3.5 m²
0.48A	toaleta damska	9.1 m²
0.49	przedsionek toalety	8.0 m²
0.49A	toaleta męska	13.6 m²
		371.3 m²

PROJEKT: "ARSA" BOMERSKI I PARTNERZY Architektoniczne Studio Autorskie sp. z o.o. 80-216 Gdańsk, ul. Sobieskiego 60, tel. 58 301 64 36		
PROJEKTOWAŁ: mgr inż. arch. Andrzej Bomerski	NR UPIS / SPECJALNOŚĆ 71/86/UW	PODPIS
SPRAWDZIŁ: mgr inż. arch. Anna Bochyńska	ARCHITEKTONICZNA	
OPRACOWAŁ:	236/POOKK/IV/2017	ARCHITEKTONICZNA
INWESTOR: GMINA MIASTA GDYNIA - IX LICEUM OGÓLNOKSZTAŁCĄCE ul. Orłowska 57, 81 - 542 Gdynia		
OBJEKT, ADRES: PROJEKT BUDOWY, ROZBUDOWY, PRZEBUDOWY, REMONTU I CZĘŚCIOWEJ ROZBIÓRKI BUDYNKU SZKOŁY IX LO W GDYNII. POWODUJĄCE ZMIANĘ SPOSOBU ZAGOSPODAROWANIA TERENU I ZMIANĘ FORMY ARCHITEKTONICZNEJ ul. Orłowska 57, 81-542 Gdynia		
ETAP: ETAP I: PRZEBUDOWA SKRZYDŁA ZACHODNIEGO, BUDOWA BOISKA WIELOFUNKCYJNEGO POWODUJĄCE ZMIANĘ W PROJEKCIE ZAGOSPODAROWANIA TERENU ORAZ DOSTOSOWANIE BUDYNKU DLA OSÓB NIEPEŁNOSPRAWNYCH I DO PRZEPISÓW PRZECIWOPOŻAROWYCH		
OPRACOWANIE: PROJEKT WYKONAWCZY	DATA: 12.2019	
BRANŻA: ARCHITEKTURA	REWIZJA:	
NAMOWY RYS: RZUT - SKRZYDŁO ZACHODNIE	SKALA: 1:100	NR RYSUNKU: 1C/A01